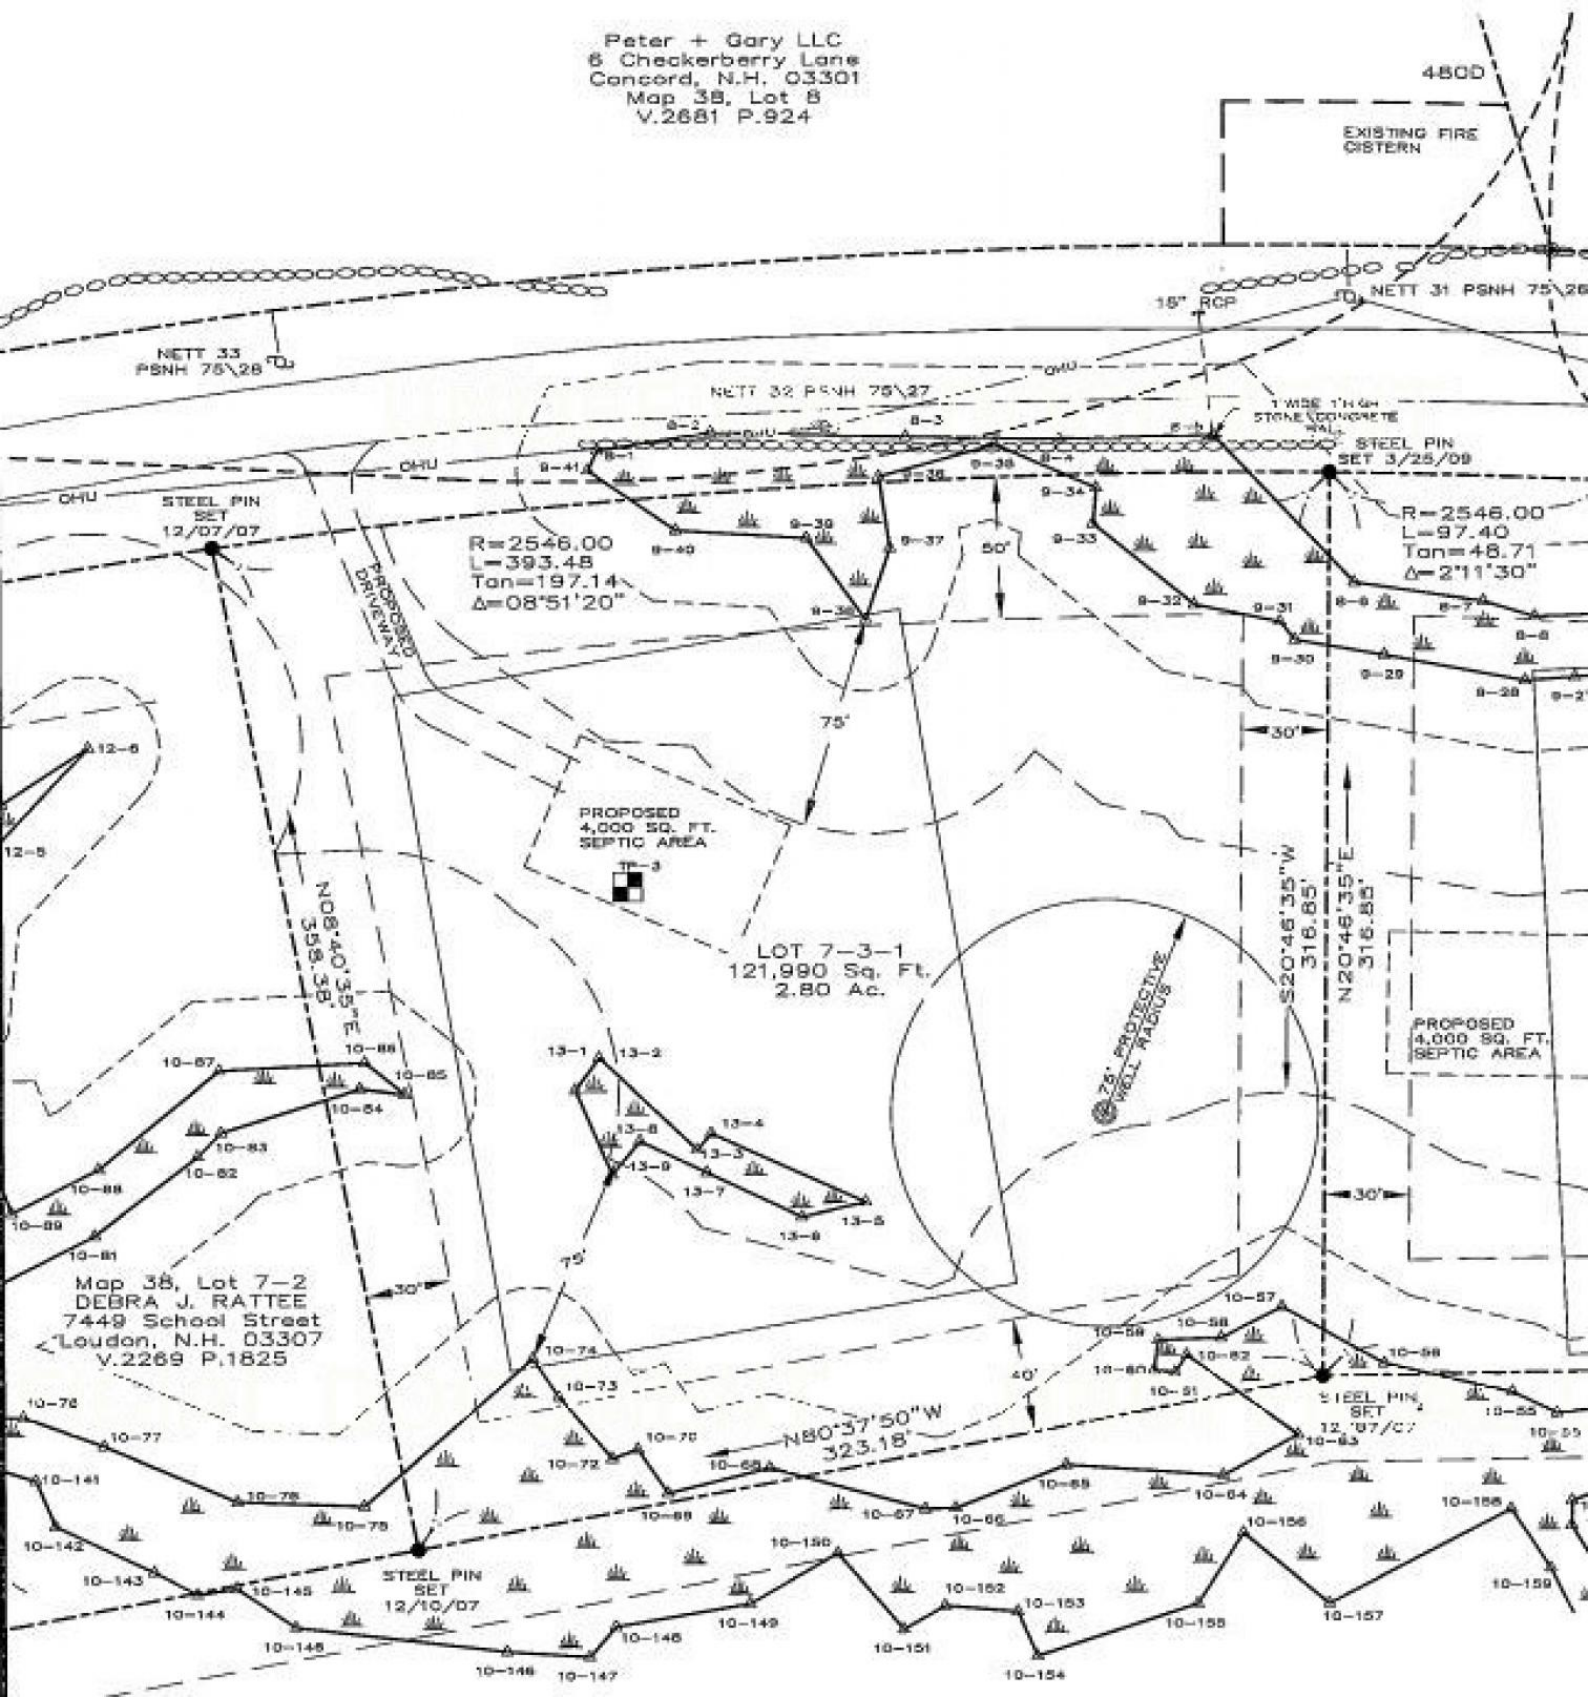
Peter + Gary LLC
6 Checkerberry Lane
Concord, N.H. 03301
Map 38, Lot 8
V.2681 P.924
480D
EXISTING FIRE CISTERN
18" RCP
NETT 31 PSNH 75\26
NETT 33 PSNH 75\28
NETT 32 PSNH 75\27
1 WIDE 1'HIGH STONE\CONCRETE WALL
STEEL PIN SET 3/25/09
STEEL PIN SET 12/07/07
R=2546.00
L=393.48
Tan=197.14
Δ=08°51'20"
R=2546.00
L=97.40
Tan=48.71
Δ=2°11'30"
PROPOSED DRIVEWAY
PROPOSED 4,000 SQ. FT. SEPTIC AREA
TP-3
LOT 7-3-1
121,990 Sq. Ft.
2.80 Ac.
N08°40'35"E
358.38'
S20°46'35"W
316.85'
N20°46'35"E
316.85'
75' PROTECTIVE WELL RADIUS
PROPOSED 4,000 SQ. FT. SEPTIC AREA
Map 38, Lot 7-2
DEBRA J. RATTEE
7449 School Street
Loudon, N.H. 03307
V.2269 P.1825
N80°37'50"W
323.18'
STEEL PIN SET 12/10/07
50'
75'
30'
40'